


LEGENDA

	CONDOTTA PRINCIPALE ø 250
	POZZETTO DI ISPEZIONE C.A.V.
	POZZETTO ALLACCO UTENZE 70x70
	TUBAZIONE ALLACCO UTENZE PVC ø 200

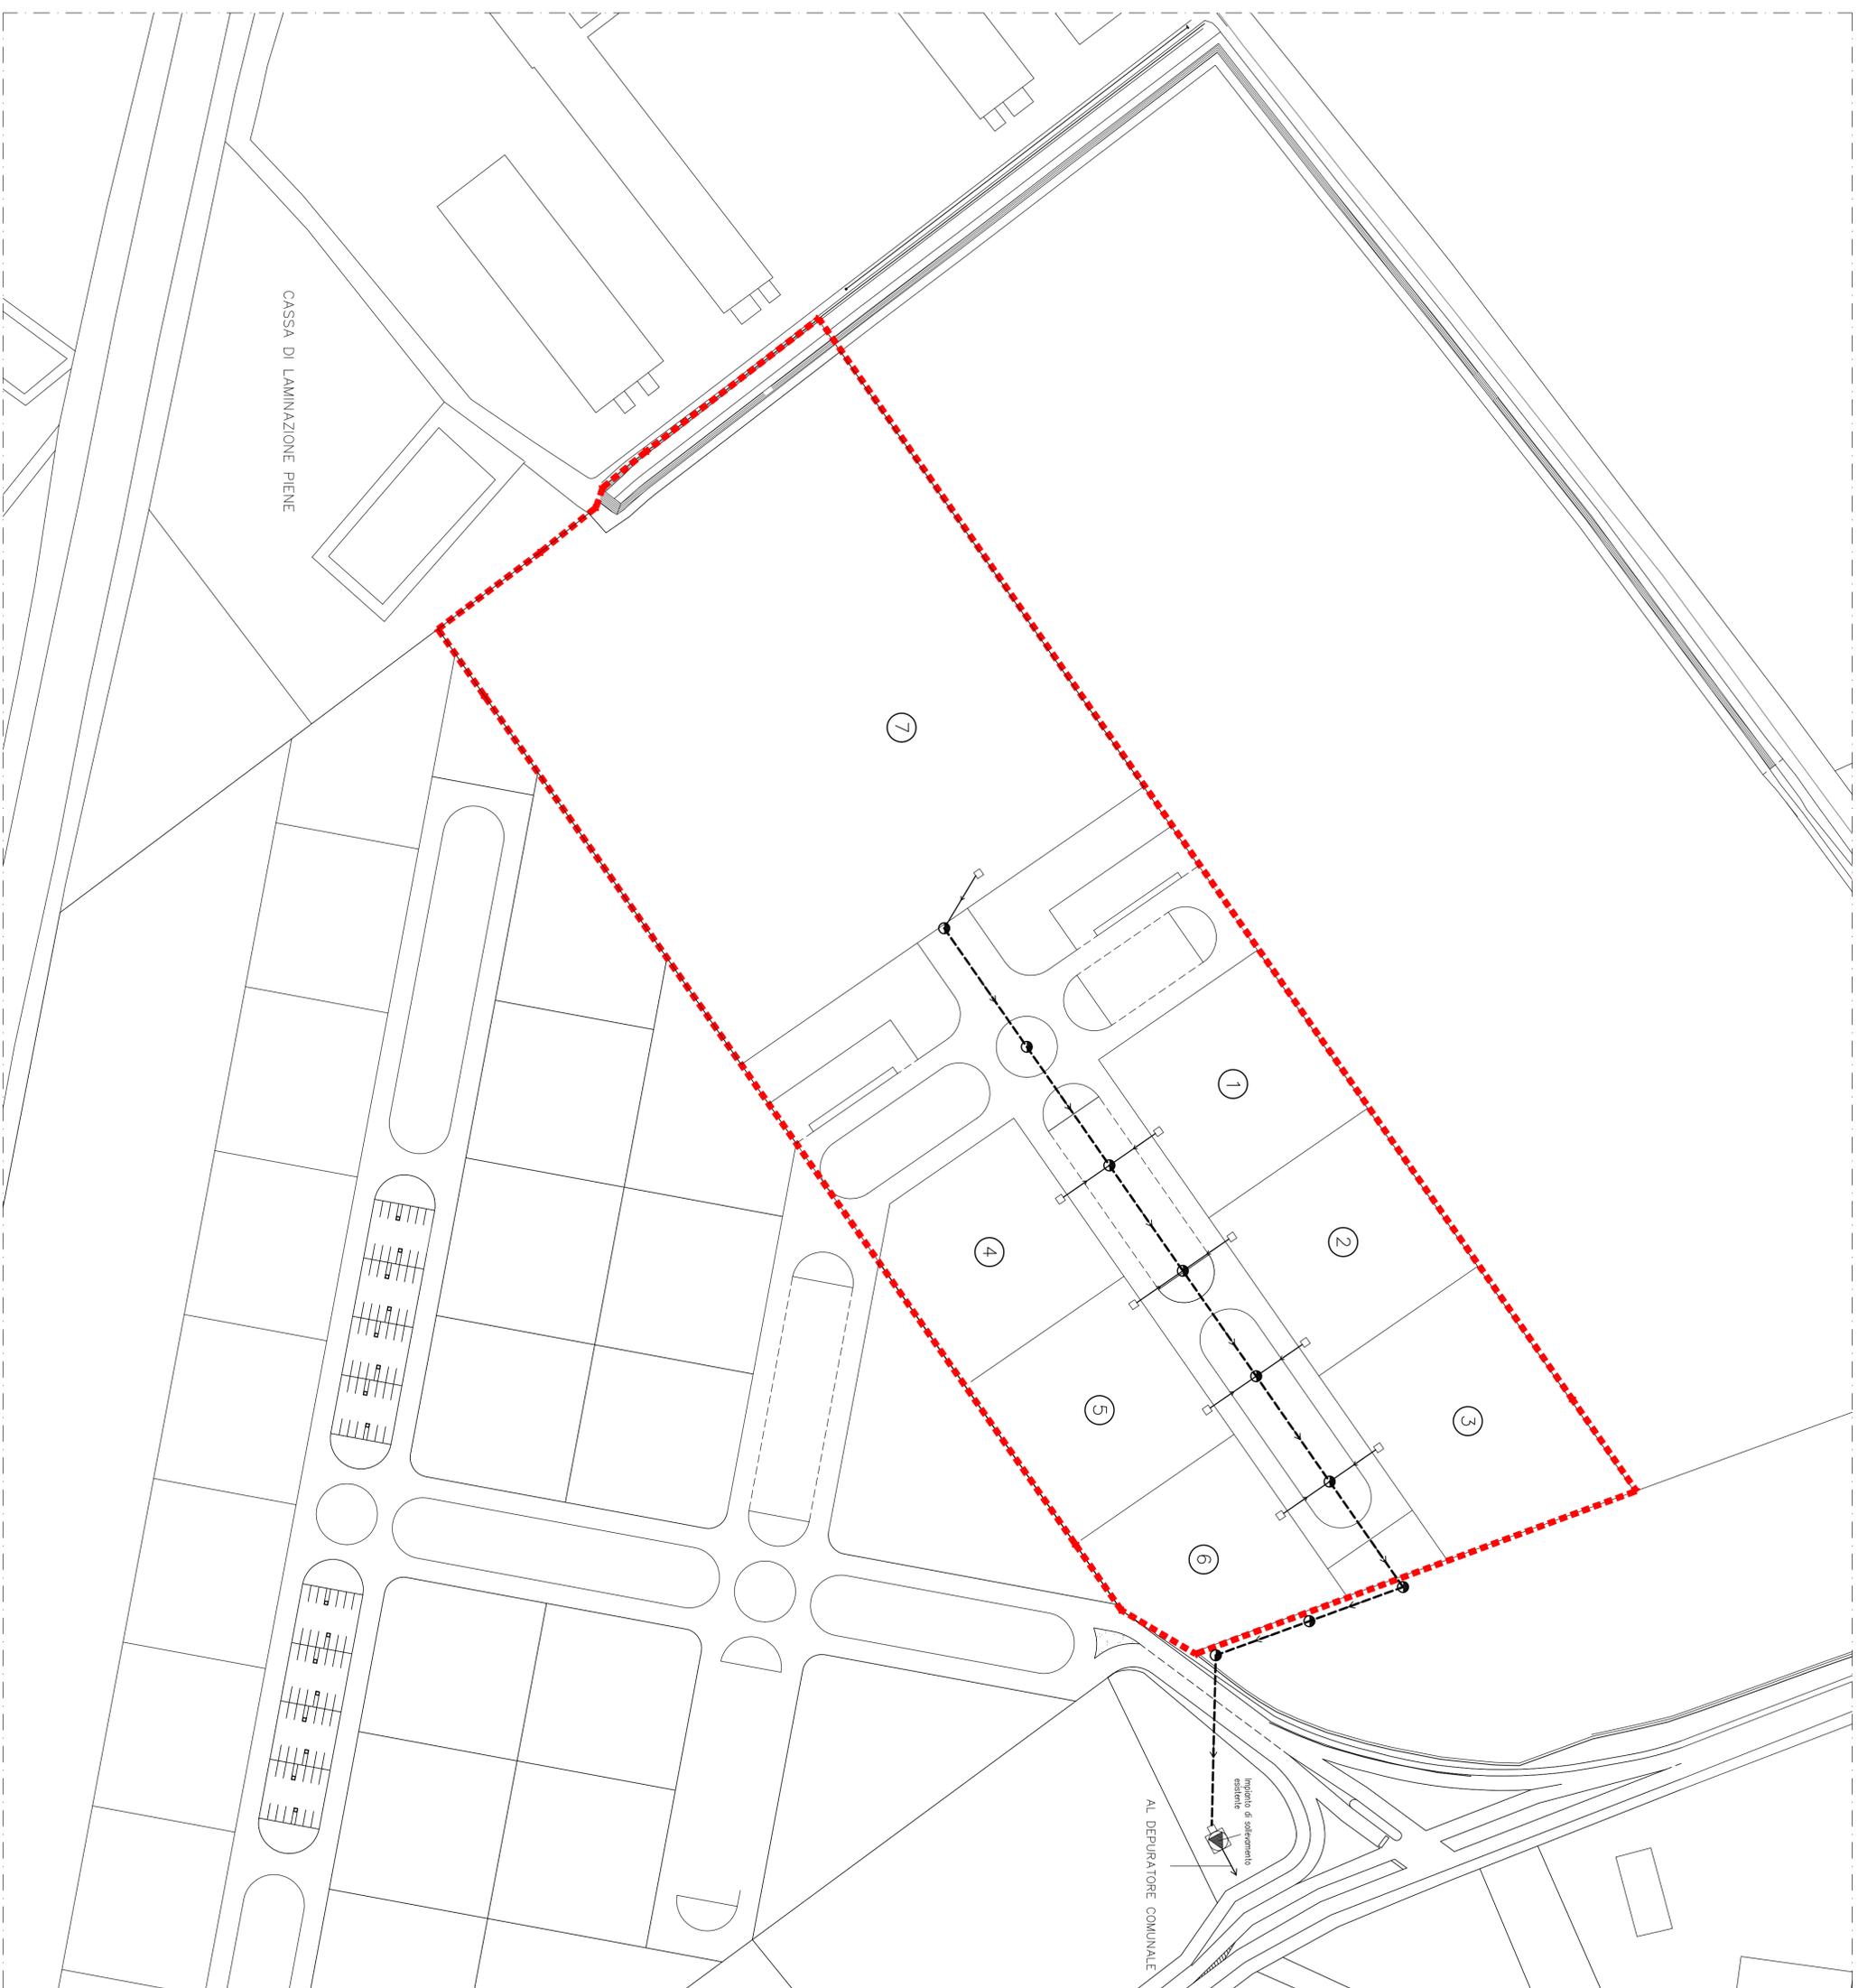

GOVANNI ALBERIGHI architetto		Progetto PIANO PARTICOLAREGGIATO DI INIZIATIVA PRIVATA PER INSEDIAMENTI PRODUTTIVI	
Piazza della Repubblica n.27/3 Treviso (Tv) (Tel.348.9653221)		Variante P.I.P., approvato con Del. C.C. n.29 del 15/06/2007	
Località Area produttiva QUALDO DI VOGHERA (FE)		Località Area produttiva QUALDO DI VOGHERA (FE)	
Commitenti Soc."PEGASO IMMOBILIARE SRL" FONDAZIONE PER L'AGRICOLTURA F.LLI NAVARRA firma		Commitenti Soc."PEGASO IMMOBILIARE SRL" FONDAZIONE PER L'AGRICOLTURA F.LLI NAVARRA firma	
Data Agosto 2012	Aggiorn.	Scala 1:1000	Tavolo 5
		Titolo FOGNATURA NERA	